

ΕΦΗΜΕΡΙΣ ΤΗΣ ΚΥΒΕΡΝΗΣΕΩΣ
ΤΗΣ ΕΛΛΗΝΙΚΗΣ ΔΗΜΟΚΡΑΤΙΑΣ

ΑΘΗΝΑ 11 ΦΕΒΡΟΥΑΡΙΟΥ 1992	ΤΕΥΧΟΣ ΤΕΤΑΡΤΟ	ΑΡΙΘΜΟΣ ΦΥΛΛΟΥ 138

ΠΕΡΙΕΧΟΜΕΝΑ

ΠΟΛΕΟΔΟΜΙΑ

ΑΠΟΦΑΣΕΙΣ

ΠΟΛΕΟΔΟΜΙΑ

ΑΠΟΦΑΣΕΙΣ

Αριθ. 1656/213 (1)

Τροποποίηση του ρυμοτομικού σχεδίου Αθηνών.

**Ο ΥΠΟΥΡΓΟΣ
ΠΕΡΙΒΑΛΛΟΝΤΟΣ, ΧΩΡΟΤΑΞΙΑΣ
ΚΑΙ ΔΗΜΟΣΙΩΝ ΕΡΓΩΝ**

Έχοντας υπόψη:

1. Τις διατάξεις των άρθρων 3 και 70 του ν. δ/τος της 17.7.1923 «περί σχεδίων πόλεων κ.λπ.», (Α' 228), όπως μεταγενέστερα τροποποιήθηκαν και συμπληρώθηκαν.

2. Τις διατάξεις του 842/1980 π. δ/τος «περί απλουστεύσεως της διαδικασίας κατά την έκδοσιν διοικητικών τινών πράξεων ατομικού χαρακτήρος κ.λπ.» (Α' 208).

3. Τις διατάξεις της παρ. 1 εδ. ιδ' του άρθρου 23 του ν. 1558/1985 «Κυβέρνηση και Κυβερνητικά Όργανα» (Α' 137).

4. Τις διατάξεις του άρθρου 2 παρ. α' του ν. δ/τος 183/1986 «Έγκριση τροποποιήσεων σχεδίων πόλεων και καθορισμός όρων και περιορισμών δόμησης από τους Νομάρχες» (Α' 70).

5. Την 687/1990 γνωμοδότηση του Δημοτικού Συμβουλίου του Δήμου Αθηναίων.

6. Την 325/1991 γνωμοδότηση του Κεντρικού Συμβουλίου Χωροταξίας, Οικισμού και Περιβάλλοντος, αποφασίζουμε:

1. Εγκρίνεται η τροποποίηση του εγκεκριμένου ρυμοτομικού σχεδίου του Δήμου Αθηναίων (Ν. Αττικής) στο τμήμα της πόλης που έχει χαρακτηρισθεί ως παραδοσιακό με το από 21.9.1979 π. δ/γμα «περί χαρακτηρισμού ως παραδοσιακού τμήματος της πόλεως των Αθηνών» (Ιστορικό Κέντρο) (Δ' 567) και ειδικότερα με το χαρακτηρισμό ως πεζοδρόμου της οδού Ανθίμου Γαζή, όπως φαίνεται στο σχετικό πρωτότυπο διάγραμμα σε κλίμακα 1:500 που θεωρήθηκε από τον Προϊστάμενο της Δ/νσης Τοπογραφικών Εφαρμογών με την 1656/1992 πράξη του και που αντίτυπό του σε φωτοσμίκρυνση δημοσιεύεται με την παρούσα απόφαση.

2. Η ισχύς της παρούσας απόφασης αρχίζει από τη δημοσιευσή της στην Εφημερίδα της Κυβερνήσεως.

Η απόφαση αυτή να δημοσιευθεί στην Εφημερίδα της Κυβερνήσεως.

Αθήνα, 17 Ιανουαρίου 1992

Ο ΥΠΟΥΡΓΟΣ

ΑΧΙΛΛΕΑΣ ΚΑΡΑΜΑΝΛΗΣ

ΟΔΟΣ ΑΜΕΡΙΚΗΣ

ΟΔΟΣ ΟΜΗΡΟΥ

ΟΔΟΣ ΣΤΑΔΙΟΥ

ΟΔΟΣ ΕΔΟΥΑΡΔΟΥ ΛΩ

ΟΔΟΣ ΧΡΗΣΤΟΥ ΛΑΔΑ

ΟΔΟΣ ΑΝΘΙΜΟΥ ΓΑΖΗ

ΟΔΟΣ ΚΑΡΥΤΣΗ

ΟΔΟΣ ΚΟΛΟΚΟΤΡΩΝΗ

ΟΤ23

ΟΤ24

ΟΤ25

ΟΤ26

ΟΤ27

ΟΤ28

ΟΤ74

ΟΤ75

ΤΡΟΠΟΠΟΙΗΣΗ ΤΟΥ ΕΓΚΕΚΡΙΜΕΝΟΥ ΡΥΜΟΤΟΜΙΚΟΥ ΣΧΕΔΙΟΥ ΤΩΝ ΑΘΗΝΩΝ ΣΤΗΝ ΠΕΡΙΟΧΗ 66 ΜΕ ΠΕΖΟΔΡΟΜΗΣΗ ΤΗΣ ΟΔΟΥ ΑΝΘΙΜΟΥ ΓΑΖΗ

ΥΠΕΧΩΔΕ	
ΑΘΗΝΑ	
ΚΛ. 1:[illegible]	

Γ. 1656/92

Τροποποίηση του ρυμοτομικού σχεδίου Αθηνών

21 Ιανουαρίου 1992

Γ. ΑΠΟΣΤΟΛΑΤΟΣ

Αριθ. 2413/220 (2)

Χαρακτηρισμός ως διατηρητέων δύο κτιρίων που βρίσκονται στο Δήμο Αθηναίων, περιοχή Ψυρρή, επί της οδού Καλογήρου Σαμουήλ αριθ. 8 και 10 και καθορισμός ειδικών όρων και περιορισμού δόμησης.

Ο ΥΠΟΥΡΓΟΣ ΠΕΡΙΒΑΛΛΟΝΤΟΣ, ΧΩΡΟΤΑΞΙΑΣ ΚΑΙ ΔΗΜΟΣΙΩΝ ΕΡΓΩΝ

Έχοντας υπόψη:

1. Τις διατάξεις των άρθρων 3 και 4 (παρ. 2) του ν. 1577/1985 «Γενικός Οικοδομικός Κανονισμός» (Α' 210), όπως τροποποιήθηκαν με το άρθρο 1 (παρ. 1 και 2) του ν. 1772/1988 «Τροποποίηση διατάξεων του ν. 1577/1985 «ΓΟΚ» και άλλες σχετικές διατάξεις» (Α' 91).

2. Την από 8.7.1991 αιτιολογική έκθεση της Δ/νσης Πολεοδομικού Σχεδιασμού, Τμήμα Παραδοσιακών Οικισμών του Υπουργείου Περιβάλλοντος, Χωροταξίας και Δημοσίων Έργων.

3. Την από 31.7.1991 σύμφωνη γνώμη της ενδιαφερομένης Όλγας Βιτάλη (Α.Π. ΥΠΕΧΩΔΕ 82146/7980/31.7.91), αποφασίζουμε:

1. Χαρακτηρίζονται ως διατηρητέα δύο κτίρια που βρίσκονται εντός του ρυμοτομικού σχεδίου Αθηνών στην περιοχή Ψυρρή και επί της οδού Καλογήρου Σαμουήλ αριθ. 8 και 10 φερόμενο ως ιδιοκτησία Όλγας Βιτάλη, όπως αυτά φαίνονται σημειωμένα με μαύρη διαγράμμιση και κόκκινη σκιαγράφιση στο σχετικό πρωτότυπο διάγραμμα σε κλίμακα 1:1000 που θεωρήθηκε από τον Προϊστάμενο της Δ/νσης Τοπογραφικών Εφαρμογών με την 2413/1992 πράξη του και που αντίτυπό του σε φωτοσμίκρυνση δημοσιεύεται με την παρούσα απόφαση.

2. Στα χαρακτηριζόμενα ως διατηρητέα κτίρια απαγορεύεται κάθε αφαίρεση, αλλοίωση ή καταστροφή των επί μέρους αρχιτεκτονικών και διακοσμητικών στοιχείων τους.

3. Επιτρέπεται η επισκευή, ο εκσυγχρονισμός των εγκαταστάσεων, η ενίσχυση του φέροντα οργανισμού, καθώς και επεμβάσεις για λόγους λειτουργικούς των προτεινομένων να χαρακτηρισθούν ως διατηρητέων κτιρίων, εφόσον δεν αλλοιώνεται ο αρχιτεκτονικός χαρακτήρας των.

4. Απαγορεύεται η τοποθέτηση φωτεινών ή μη επιγραφών και διαφημίσεων στα διατηρητέα κτίρια. Επιτρέπεται μόνο η τοποθέτηση επιγραφών μικρών διαστάσεων που πληροφορούν για την χρήση των χώρων των κτιρίων.

5. Αιτήσεις για προσθήκη στα διατηρητέα κτίρια αποστέλλονται από την Πολοεδομική Υπηρεσία του Υπουργείου Περιβάλλοντος, Χωροταξίας και Δημοσίων Έργων, με γνώμη της Επιτροπής Πολεοδομικού και Αρχιτεκτονικού Ελέγχου (ΕΠΑΕ), για ειδική ρύθμιση, σύμφωνα με τις διατάξεις του άρθρου 4 παρ. 2 του ν. 1577/1985 (Α' 210) εφόσον δεν παραβλάπτονται τα διατηρητέα κτίρια και ο χώρος που τα περιβάλλει.

6. Για οποιαδήποτε επέμβαση στο εξωτερικό και εσωτερικό του διατηρητέου κτιρίου, όπως και για την τοποθέτηση επιγραφών απαιτείται η έγκριση της Επιτροπής Πολεοδομικού και Αρχιτεκτονικού Ελέγχου (ΕΠΑΕ).


7. Η ισχύς της παρούσας απόφασης αρχίζει από τη δημοσίευσή της στην Εφημερίδα της Κυβερνήσεως.

Η απόφαση αυτή να δημοσιευθεί στην Εφημερίδα της Κυβερνήσεως.

Αθήνα, 17 Ιανουαρίου 1992

Ο ΥΠΟΥΡΓΟΣ

ΑΧΙΛΛΕΑΣ ΚΑΡΑΜΑΝΛΗΣ

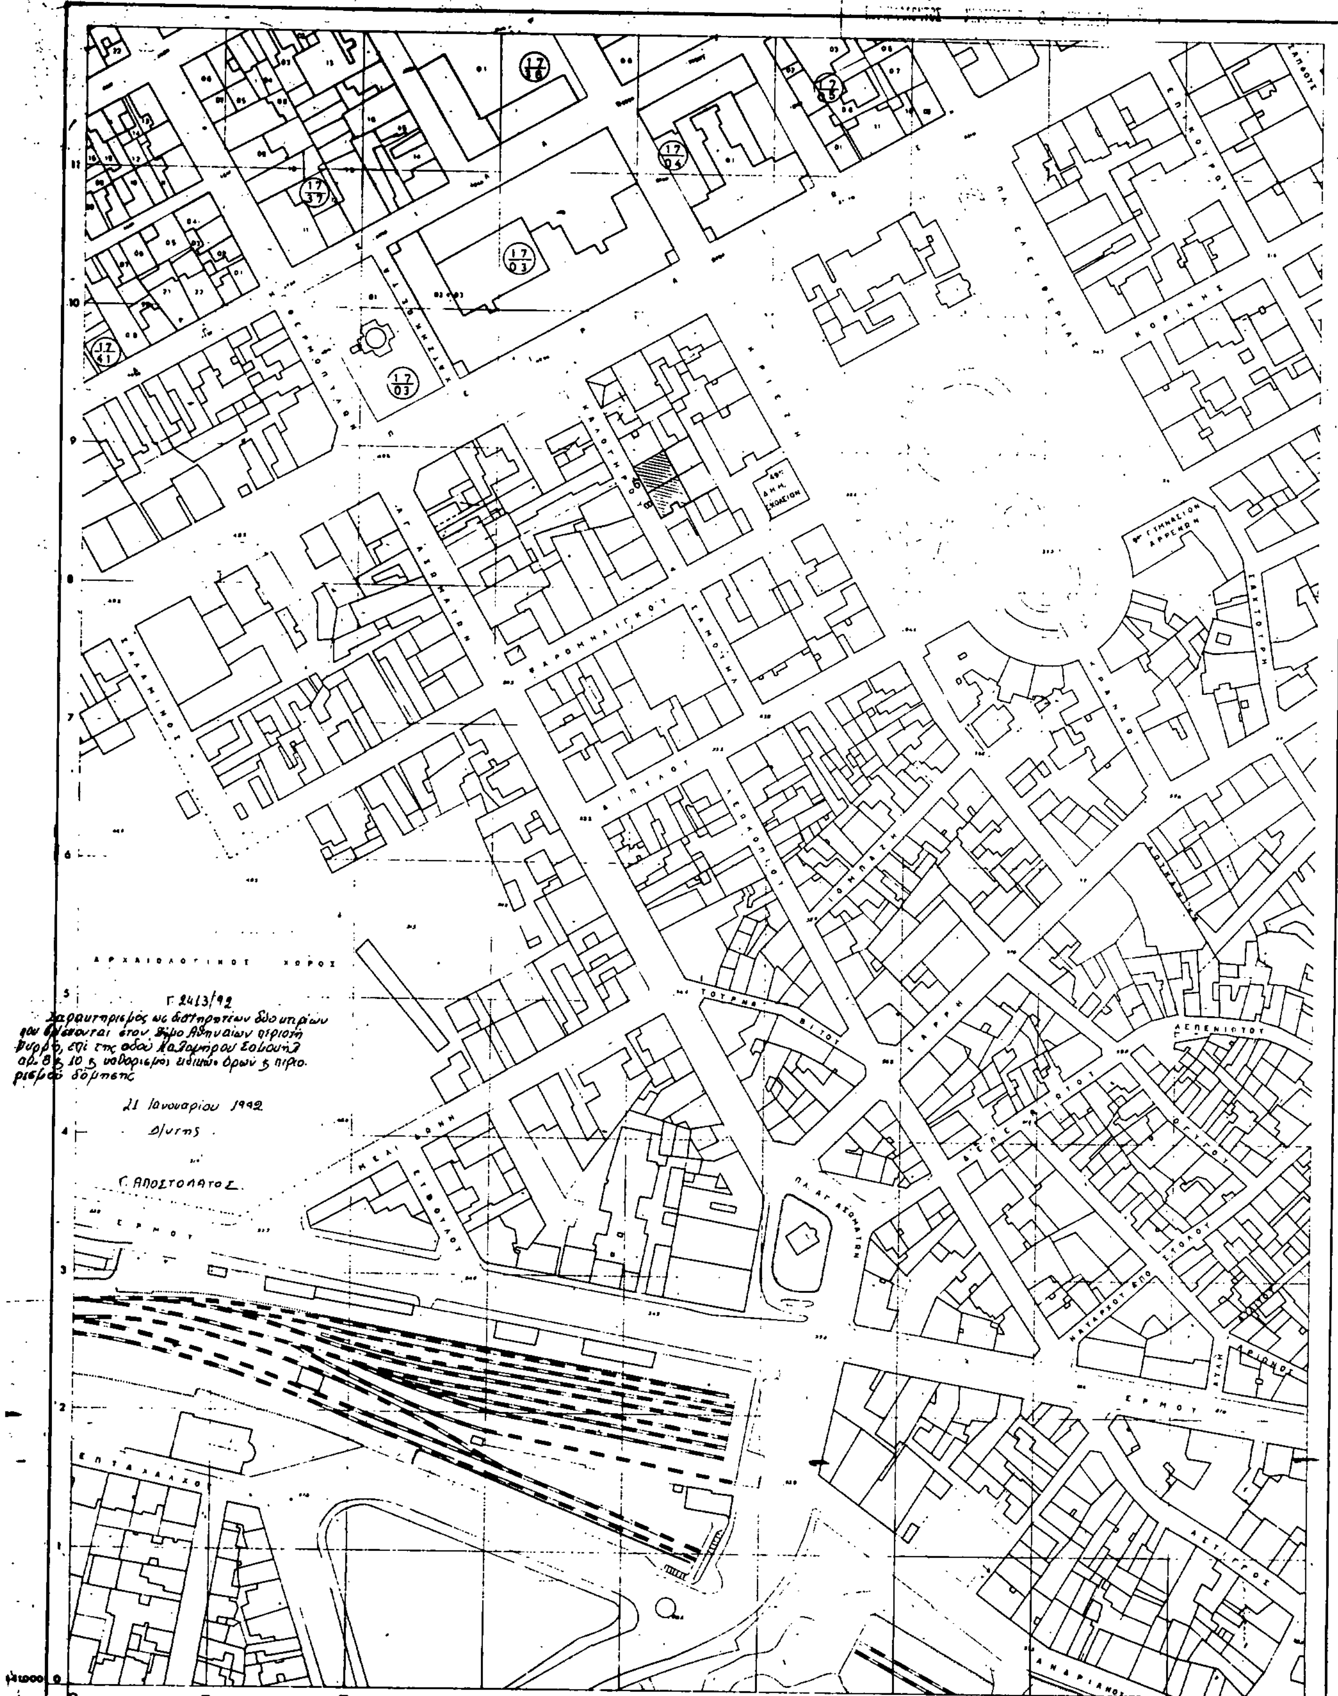

Κλίμαξ 1:1000

ΤΟΠΟΓΡΑΦΙΚΟΣ ΧΑΡΤΗΣ	
Σύνταξις	ΥΠΟΥΡΓΕΙΟΝ ΔΗΜΟΣΙΩΝ ΕΡΓΩΝ ΥΠΗΡΕΣΙΑ ΤΟΠΟΓΡΑΦΗΣΕΩΝ & ΚΤΗΜΑΤΟΛΟΓΙΟΥ
Χρόνος συντάξεως	1974
Μέθοδος συντάξεως	ΦΩΤΟΓΡΑΜΕΤΡΙΚΩΣ
ΠΕΡΙΟΧΗ	ΑΘΗΝΩΝ
ΝΟΜΟΣ	ΑΤΤΙΚΗΣ

Αριθ. 1632/147 (3)

Καθορισμός ως υπέργειου εστεγασμένου χώρου στάθμευσης αυτοκινήτων ακινήτου που βρίσκεται εντός του ρυμοτομικού σχεδίου Αθηνών.

Ο ΥΠΟΥΡΓΟΣ ΠΕΡΙΒΑΛΛΟΝΤΟΣ, ΧΩΡΟΤΑΞΙΑΣ ΚΑΙ ΔΗΜΟΣΙΩΝ ΕΡΓΩΝ

Έχοντας υπόψη:

1. Τις διατάξεις της παρ. 7 του άρθρου 6 του ν. 960/1979 «περί επιβολής υποχρεώσεων προς δημιουργία χώρων στάθμευσης αυτοκινήτων κ.λπ.» (Α' 194), όπως προστέθηκε με την παρ. 1 του άρθρου 97 του ν. 1892/1990 «Για τον εκσυγχρονισμό και την ανάπτυξη και άλλες διατάξεις» (Α' 101).

2. Τις διατάξεις του από 6.10.1990 π. δ/τος «Κριτήρια και διαδικασία καθορισμού χώρων για την κατασκευή υπέργειων εστεγασμένων σταθμών αυτοκινήτων άνω των 80 θέσεων κ.λπ.» (Δ' 560).

3. Την Υ.1503/1991 απόφαση του Πρωθυπουργού και του Υπουργού Περιβάλλοντος, Χωροταξίας και Δημοσίων Έργων «Καθορισμός αρμοδιοτήτων του Υφυπουργού Περιβάλλοντος, Χωροταξίας και Δημοσίων Έργων Χρήστου Κατσιγιάννη» (Β' 702/4.9.1991).

4. Τις από 20.3.1991 (αριθ. πρωτ. 1372/69/20.3.1991) και 7.6.1991 (αριθ. πρωτ. 3072/7.6.1991) αιτήσεις των Γρηγόρη Οντριά και Ιωάννη Οντριά.

5. Την 3072/69/12.11.1991 αιτιολογική έκθεση του Τομέα Μεταφορών του Οργανισμού της Αθήνας, αποφασίζουμε:

1. Καθορίζεται ως χώρος για την κατασκευή υπέργειου εστεγασμένου χώρου στάθμευσης αυτοκινήτων το ακίνητο που βρίσκεται εντός του ρυμοτομικού σχεδίου Αθηνών και εντός της περιοχής που καθορίσθηκε με το από 23.11.1990 π. δ/γμα (Δ' 693) για την κατασκευή υπέργειων εστεγασμένων χώρων στάθμευσης αυτοκινήτων άνω των 80 θέσεων και ειδικότερα επί της οδού Κρίσσης 71, φερόμενο ως ιδιοκτησία των Ιωάννη Οντριά και Γρηγόρη Οντριά όπως ο χώρος φαίνεται με στοιχεία Α, Β, Γ, Δ, Ε, Ζ, Η, Α, στο σχετικό πρωτότυπο διάγραμμα σε κλίμακα 1:200, που θεωρήθηκε από τον Προϊστάμενο της Δ/νσης Τοπογραφικών Εφαρμογών με την 1632/1992 πράξη του και που αντίτυπό του σε φωτοσμίκρυνση δημοσιεύεται με την παρούσα απόφαση.

2. Ο ελάχιστος επιτρεπόμενος αριθμός υπέργειων θέσεων στάθμευσης για τον παραπάνω χώρο ορίζεται σε 80.


3. Η ισχύς της παρούσας απόφασης αρχίζει από τη δημοσίευσή της στην Εφημερίδα της Κυβερνήσεως.

Η απόφαση αυτή να δημοσιευθεί στην Εφημερίδα της Κυβερνήσεως.

Αθήνα, 13 Ιανουαρίου 1992

Ο ΥΦΥΠΟΥΡΓΟΣ

ΧΡΗΣΤΟΣ ΚΑΤΣΙΓΙΑΝΝΗΣ

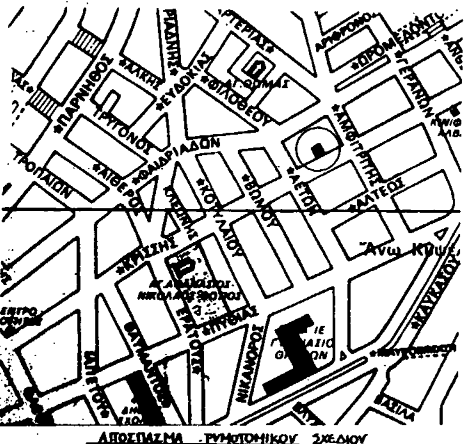

ΔΗΛΩΣΗ Ν 651/77

ΔΗΛΩΝΕΤΑΙ ΥΠΕΥΘΥΝΑ ΟΤΙ ΤΟ ΟΙΚΟΠΕΔΟ Α Β ΓΔΕΖΗΑ ΕΠΙΦΑΝΕΙΑΣ 450.26 Μ2 ΕΙΝΑΙ ΑΡΤΙΟ ΚΑΙ ΟΙΚΟΔΟΜΗΣΙΜΟ ΚΑΙ ΤΑ ΟΡΙΑ ΤΟΥ ΕΙΝΑΙ ΣΑΦΩΣ ΥΛΟΠΟΙΗΜΕΝΑ ΕΠΙ ΤΟΥ ΕΔΑΦΟΥΣ.
ΔΕΝ ΥΠΑΓΕΤΑΙ ΣΤΙΣ ΔΙΑΤΑΞΕΙΣ ΤΟΥ Ν 1337 83 ΚΑΙ ΔΕΝ ΕΧΕΙ ΥΠΟΧΡΕΩΣΗ ΕΙΣΦΟΡΑΣ ΣΕ ΓΗ Η ΣΕ ΧΡΗΜΑ.
ΕΠΙΣΗΣ ΣΤΗΝ ΠΕΡΙΟΧΗ ΤΟΥ ΑΚΙΝΗΤΟΥ ΔΕΝ ΕΧΕΙ ΚΥΡΩΘΗ ΠΡΑΞΗ ΕΦΑΡΜΟΓΗΣ ΤΟΥ ΑΡΘΡΟΥ 12 ΤΟΥ Ν 1337 83

Ο ΔΗΛΩΝ ΜΗΧΑΝΙΚΟΣ

ΔΗΛΩΣΗ ΙΔΙΟΚΤΗΤΟΥ


Ο ΠΙΟ ΚΑΤΩ ΥΠΟΓΡΑΦΟΝΤΕΣ ΙΩΑΝ. ΣΓΡ ΟΝΤΡΙΑΣ ΙΔΙΟΚΤΗΤΕΣ ΤΟΥ ΟΙΚΟΠΕΔΟΥ ΜΕ ΤΑ ΣΤΟΙΧΕΙΑ Α Β ΓΔΕΖΗΑ ΟΠΩΣ ΦΑΙΝΕΤΑΙ ΣΤΟ ΠΑΡΟΝ ΤΟΠΟΓΡΑΦΙΚΟ, ΔΗΛΩΝΟΥΜΕ ΥΠΕΥΘΗΝΑ ΟΤΙ ΤΑ ΟΡΙΑ ΤΟΥ ΤΑ ΕΧΟΥΜΕ ΥΛΟΠΟΙΗΣΕΙ ΚΑΙ ΕΙΝΑΙ ΟΡΘΑ.

Ο ΔΗΛΩΝΩΝ ΙΔΙΟΚΤΗΤΗΣ

Γ.1632/92
Καθορισμός ως υπόγειου αντιμετωπι-
νου χώρου σταθμεύσεως αυτοκινήτων
ακινήτου που βρίσκεται εντός του ρυμο-
τομικού σχεδίου Αθηνών.

16 Ιανουαρίου 1992.
Λύτης

Γ. ΑΠΟΣΤΟΛΑΤΟΣ.

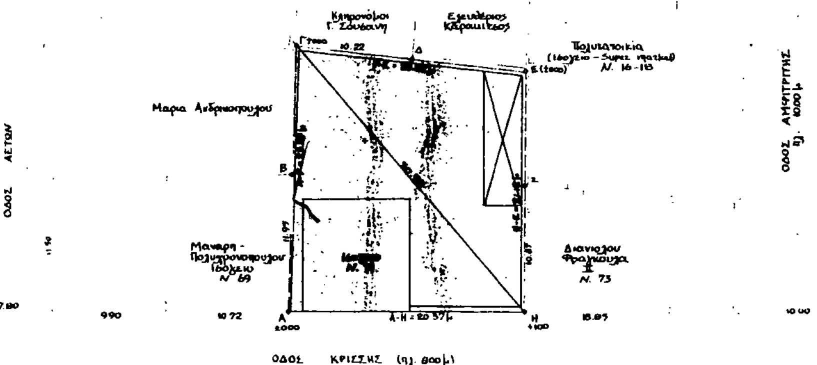

$$E_{\tau\rho\iota\gamma}(A\hat{\Gamma}H) = \sqrt{37.19(37.19-25.25)(37.19-30.76)(37.19-20.37)} = \sqrt{37.19(13.94)(6.43)(16.82)} = \sqrt{56.069,401} = 236.79 \mu^2$$

$$E_{\tau\rho\iota\gamma}(\Gamma\hat{E}H) = \sqrt{36.10(36.10-20.32)(36.10-21.12)(36.10-30.76)} = \sqrt{36.10(15.78)(14.98)(5.34)} = \sqrt{47768.3663} = 213.47 \mu^2$$

$$\Sigma(AB\Gamma\Delta EZHA) = E(A\hat{\Gamma}H) + E(\Gamma\hat{E}H) = 236.79 + 213.47 = 450.26 \mu^2$$

εργοδότης	Ιωαν.&Γρ. Οντριας
έργο	Αποτυπωση οικοπεδου
θέση έργου	οδος Κρισσης Κυψελη - Ο.Τ. 115
θέμα σχεδίου	Τοπογραφικο διαγραμμα
αριθμός σχεδίου	Τ1
κλίμακα	1:200
ημερομηνία	5 - '91
ο μηχανικός	

Αριθ. Χ. 13135 (4)

Διόρθωση και συμπλήρωση της απόφασης Νομάρχη Χ.12275/89, οριοθέτηση οικισμού Ροϊτίκων Ν. Αχαΐας.

Ο ΝΟΜΑΡΧΗΣ ΑΧΑΪΑΣ

Έχοντας υπόψη:

1. Το από 24.4.1985 (ΦΕΚ 181/Δ'/3.5.1985) «περί τρόπου καθορισμού ορίων οικισμών της Χώρας μέχρι 2.000 κατοίκους, κατηγορίας αυτών και καθορισμού όρων και περιορισμών δόμησής των».

2. Το από 14.2.1987 Π.Δ. (ΦΕΚ 133Δ/23.2.87) που αφορά τροποποίηση των από 24.4.85 «τρόπος καθορισμού ορίων οικισμών της Χώρας μέχρι 2.000 κατοίκους κατηγορίας αυτών και καθορισμός όρων και περιορισμών δόμησής τους» (ΦΕΚ 181 Δ') και από 20.8.1985 «Πολεοδόμηση και επέκταση οικισμών της Χώρας μέχρι 2.000 κατοίκους και τροποποίησή των από 24.4.1985 Π. Δ/τος (ΦΕΚ 414/Δ).

3. Την με αριθ. Χ.12275/23.11.1989 απόφαση Νομάρχη που αφορά οριοθέτηση του οικισμού Ροϊτίκων.

4. Το με αριθ. Χ.4808/12.1.1990 έγγραφο της υπηρεσίας μας σχετικά με το θέμα.

5. Την με αριθ. Η.12345/9.12.1976 απόφαση Νομάρχη που αφορά οριοθέτηση του παραπάνω οικισμού.

6. Την με αριθ. Π.18/4/22.11.1991 γνωμοδότηση του Συμβουλίου ΧΟΠ του Ν. Αχαΐας, αποφασίζουμε:

Την ένταξη της έκτασης με στοιχεία (38-49-50-57-37-38) που είναι διαγραμμισμένη στον οικισμό λόγω του ότι ήταν μέσα στα όρια με την απόφαση Νομάρχη αριθ. Η.12345/9.12.1976 που εκ παραδρομής δεν εντάχθηκε με την αριθ. Χ.12275/89 απόφαση. Συνέπεια τούτου είναι η ενοποίηση των δύο επί μέρους τμημάτων Α και Β σε ένα. Αντικαθίσταται λοιπόν το διάγραμμα που συνοδεύει την Χ.12275/89 με το συνημμένο που συνοδεύει την παρούσα.

Κατά τα λοιπά ισχύει η με αριθ. Χ.12275/89 απόφασή μας.

Η απόφαση με το διάγραμμα που τη συνοδεύει να δημοσιευθεί στην Εφημερίδα της Κυβέρνησης.

Η απόφαση αυτή να δημοσιευθεί στην Εφημερίδα της Κυβέρνησης.

Πάτρα, 22 Ιανουαρίου 1992

Ο Νομάρχης
Ν. ΤΑΓΑΡΗΣ

ΡΟΓΙΤΙΚΑ 1: ΣΠΑΝΟΣ ΝΕΟΚΛΗΣ • 2: ΤΣΕΛΕΠΗΣ ΚΩΝ/ΝΟΣ • 3: ΑΛΕΞΑΝΔΡΟΠΟΥΛΟΣ • 4: ΒΑΣΙΛΕΙΑΔΗΣ • 5: ΚΤΙΡΙΟ ΕΚΚΛΗΣΙΑΣ • 6: ΣΑΛΠΙΣΤΗΣ • 7: ΜΠΟΥΡΟΠΟΥΛΟΣ • 8: ΜΠΟΥΡΟΠΟΥΛΟΣ • 8-9: ΚΑΘΕΤΟΣ ΣΤΟ ΔΡΟΜΟ, ΑΠΟ ΕΞΩΤ. ΓΩΝΙΑ ΜΠΟΥΡΟΠΟΥΛΟΥ • 9-10-11: ΠΑΡΑΛΙΑΚΟΣ ΔΡΟΜΟΣ • 11-12: ΡΕΜΑ (ΟΡΙΟ Ο.Τ.Α.) • 12: ΛΑΪΝΙΣΤΗΣ • 13: ΕΞΩΤ. ΓΩΝΙΑ ΚΤΙΣΜΑΤΟΣ • 14: ΣΙΔΕΡΑΚΗΣ • 15: ΓΙΑΝΝΑΚΟΠΟΥΛΟΣ • 16: ΒΑΣΙΛΑΚΟΠΟΥΛΟΣ Γ. • 17: ΑΠΟΣΤΟΛΙΔΗΣ Χ. • 18: ΜΑΡΙΤΣΗΣ • 19: ΜΠΟΚΟΣ Κ. • 20: ΑΝΔΡΙΚΟΠΟΥΛΟΣ ΧΡ. • 20-21: ΔΡΟΜΟΣ • 21: ΠΑΠΑΓΕΩΡΓΙΟΥ Γ. • 22: ΜΠΑΣΚΟΥΤΑΣ • 22-23: ΡΕΜΑ • 23: ΣΥΜΒΟΛΗ ΡΕΜΑΤΟΣ ΜΕ Π.Ε.Ο. • 23-24: Π.Ε.Ο. • 24: ΣΥΜΒΟΛΗ Π.Ε.Ο. ΜΕ ΟΡΙΟ Ο.Τ.Α. • 25: ΠΑΛΟΥΜΠΗΣ ΑΘ. • 26: ΠΑΛΟΥΜΠΗΣ ΔΗΜ. • 27: ΕΞΩΤ. ΓΩΝΙΑ ΚΤΙΣΜΑΤΟΣ • 28: ΠΑΝΑΓΟΠΟΥΛΟΣ • 28-29: ΚΑΘΕΤΟΣ ΣΤΗ Ν.Ε.Ο. ΑΠΟ ΕΞΩΤ. ΓΩΝΙΑ ΠΑΝΑΓΟΠΟΥΛΟΥ • 29-30: ΟΡΙΟ ΑΠΑΛΛΟΤΡΙΩΣΗΣ Ν.Ε.Ο. • 30-31: ΔΡΟΜΟΣ • 32: ΒΟΥΚΕΛΑΤΟΣ • 33: ΚΛΕΙΔΑΡΗΣ • 34: ΠΑΠΑΓΕΩΡΓΙΟΥ ΝΙΚ. • 35: ΒΕΝΖΙΝΑΔΙΚΟ (ΓΑΒΡΙΗΛ) • 36: ΠΑΝΟΥΤΣΟΠΟΥΛΟΣ • 37: ΑΠΟΘΗΚΗ ΚΟΙΝΟΤΙΚΗ • 38: ΣΟΥΒΑΛΙΩΤΗΣ • 39: ΤΟΜΗ ΔΡΟΜΟΥ ΜΕ ΤΗΝ ΚΑΘΕΤΟ ΑΠΟ ΤΟ 38 • 39-40: ΔΡΟΜΟΣ • 40: ΔΙΑΣΤΑΥΡΩΣΗ ΔΡΟΜΟΥ 5' Π.Ε.Ο. • 40-41: ΟΡΙΟ Ο.Τ.Α. • 41-42: ΔΡΟΜΟΣ (ΟΡΙΟ Ο.Τ.Α.) • 42: ΤΟΜΗ ΟΡΙΟΥ Ο.Τ.Α. 5' ΠΑΡΑΛΙΑΚΟΥ ΔΡΟΜΟΥ • 42-43: ΠΑΡΑΛΙΑΚΟΣ ΔΡΟΜΟΣ • 44: ΠΑΠΑΚΡΟΥΣΗΣ • 45: ΜΑΥΡΟΠΟΥΛΟΣ ΠΑΥ. • 46-47: ΔΡΟΜΟΣ • 47: ΠΑΤΣΑΛΟΣ (ΣΤΗ ΔΙΑΣΤΑΥΡΩΣΗ ΔΡΟΜΟΥ ΜΕ ΓΡΑΜΜΗ Ο.Σ.Ε.) • 47-48: ΟΡΙΟ ΑΠΑΛΛΟΤΡΙΩΣΗΣ Ο.Σ.Ε. • 48: ΑΛΕΞΟΠΟΥΛΟΣ (ΑΠΟΘΗΚΗ ΚΡΑΣΙΟΥ) • 49: ΛΑΖΑΡΗΣ (ΕΠΙ ΤΗΣ Π.Ε.Ο.) • 49-50: Π.Ε.Ο. • 50: ΤΟΜΗ Π.Ε.Ο. ΜΕ ΚΑΘΕΤΗ ΑΠΟ ΤΟ 51 • 51: ΑΥΤΣΕΝΟΠΟΥΛΟΣ • 52: ΑΠΟΘΗΚΗ ΖΗΜΑΙΣΠΟΥΛΟΥ • 53: ΤΣΟΛΑΚΗΣ • 54: ΑΠΟΘΗΚΗ ΚΑΛΥΒΑ • 55: ΛΥΚΟΥΡΤΙΩΤΗΣ • 56: ΓΑΒΡΙΗΛ ΠΑΥ.

ΡΟΓΙΤΙΚΑ Α. 1-2-3: ΟΡΙΟ Ο.Τ.Α. ΜΕ ΚΟΙΝΟΤΗΤΑ ΜΙΛΙΤΣΑΓΑΙΟΥ • 3: ΠΑΝΑΓΙΩΤΟΠΟΥΛΟΣ • 4: ΓΕΡΑΣΙΜΑΤΤΕΛΟΣ • 5: ΦΑΛΑΡΗΣ • 6: ΣΟΥΒΑΛΙΩΤΗΣ • 7: ΣΟΥΒΑΛΙΩΤΗΣ • 8: ΚΑΡΑΜΑΝΟΣ ΓΕΩΡΓΙΟΣ • 8-1: ΕΠΑΡΧΙΑΚΗ ΟΔΟΣ • 9: ΑΝΔΡΙΚΟΠΟΥΛΟΣ ΑΝΔΡ. • 10: ΑΠΟΘΗΚΗ ΑΝΔΡΙΚΟΠΟΥΛΟΥ ΑΝΔΡ. • 10-11: ΚΑΘΕΤΗ ΣΤΗΝ ΕΠΑΡΧΙΑΚΗ ΑΠΟ ΤΟ 10 • 11-1: ΕΠΑΡΧΙΑΚΗ ΟΔΟΣ

Πάτρα 22-11-

Γουμπτσιάνικα: 1: [illegible] • 2: [illegible] • 3: [illegible] • 4-5: [illegible] • 5: [illegible] • 6: [illegible] • 6-7: [illegible] ρέμμα • 8: [illegible] • 7-8: [illegible] • 9: [illegible] • 9-10: [illegible] ρέμμα • 10-11-1: ρέμμα